

- prot. n. 1734 del 28.03.2017


92 n. 3 -

-- Identificazione dell'area oggetto della richiesta di declassificazione:
Foglio 16° - mappali n. 542-544

Riclassificazione dell'area che ricade nella ZTO vigente in parte in zona C2c e in parte in zona E2-rurale e A-centro Storico

Attualmente l'area oggetto di richiesta di declassificazione è utilizzata come terreno agricolo. Si ritiene pertanto che l'istanza sia coerente con le finalità del contenimento del consumo del suolo di cui all'art. 7 della L.R. 4/2015 e che nell'area delimitata dal color azzurro nella planimetria adiacente e in particolare quella prevista nella zona di espansione C2c, venga sospesa dalla sua potenzialità edificatoria.

Z.T.O. vigente:
C2c di espansione
Z.T.O. variante:
E2 rurale

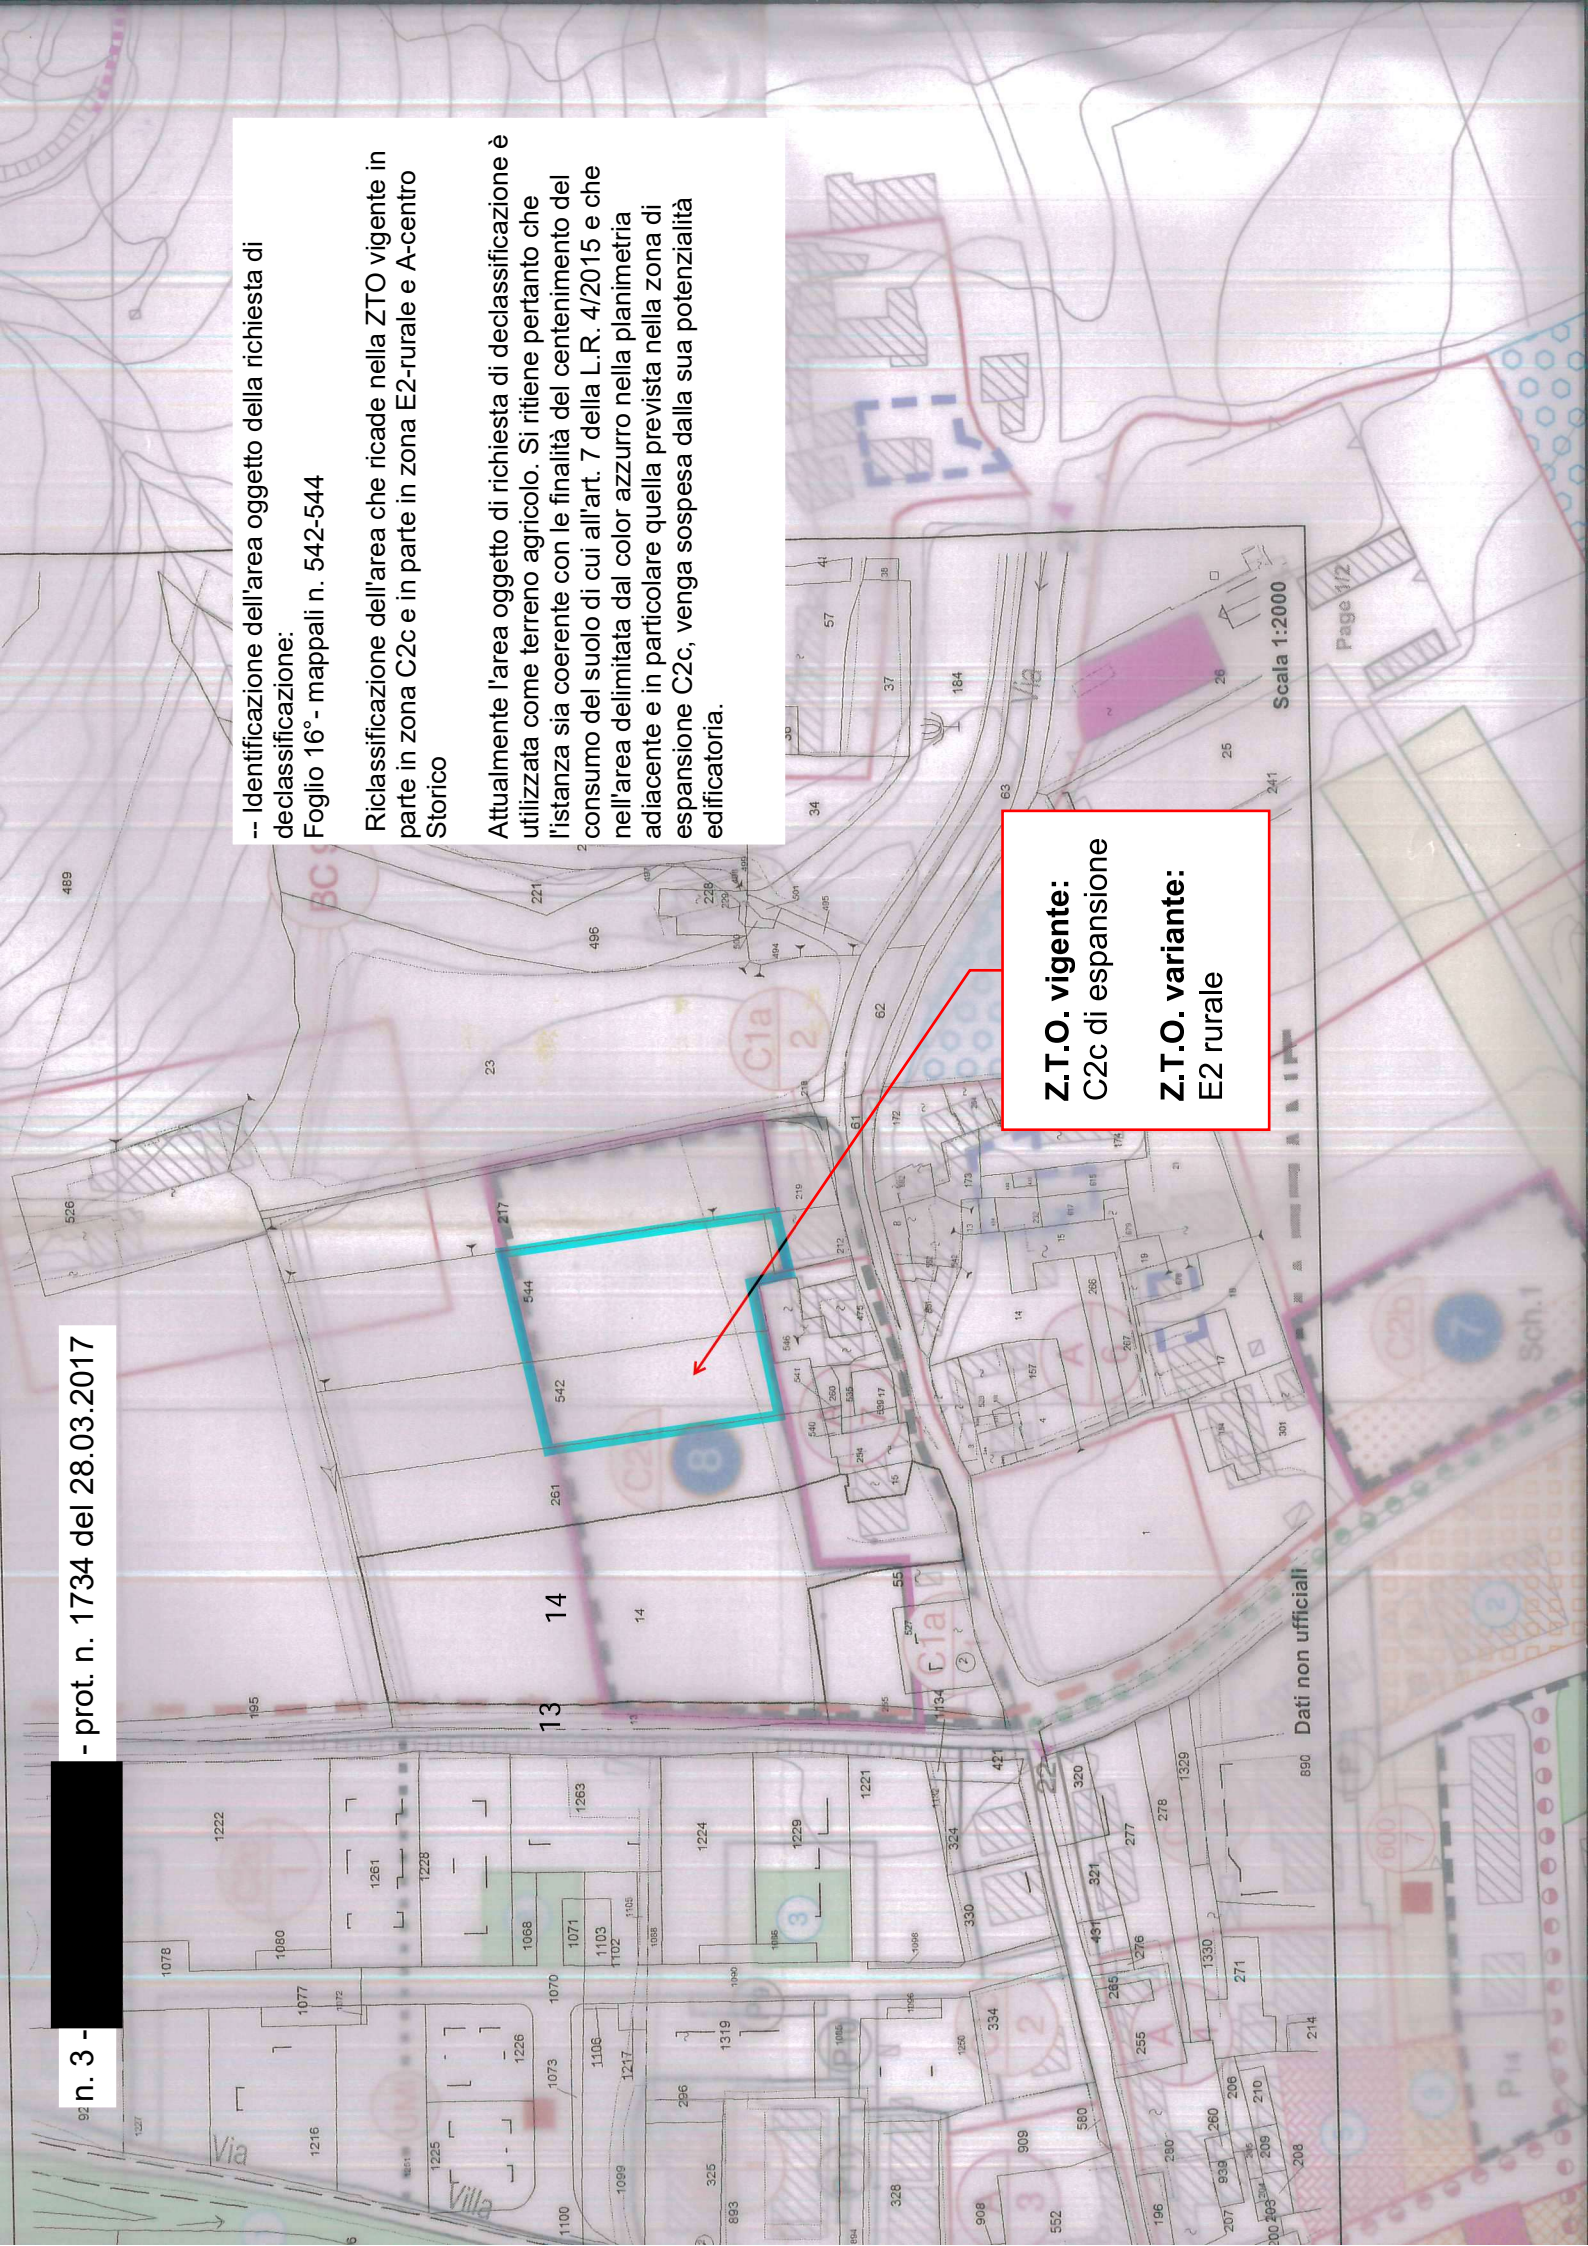

Scala 1:2000

Page 1/2

Dati non ufficiali